


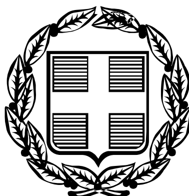


# ΕΦΗΜΕΡΙΣ ΤΗΣ ΚΥΒΕΡΝΗΣΕΩΣ

## ΤΗΣ ΕΛΛΗΝΙΚΗΣ ΔΗΜΟΚΡΑΤΙΑΣ

**ΤΕΥΧΟΣ ΤΕΤΑΡΤΟ** **Αρ. Φύλλου 1302**

1 Δεκεμβρίου 2005


## ΠΕΡΙΕΧΟΜΕΝΑ

### ΑΠΟΦΑΣΕΙΣ


Καθορισμός των ορίων του αιγιαλού και δημιουργία ζώνης παραλίας στην θέση «ΚΑΛΑΜΑΚΙ» του Δήμου Σκιάθου Ν. Μαγνησίας ...... 1

Κήρυξη ως αναδασωτέας έκτασης εμβαδού 2.407,391 τ.μ. στη θέση « Σπηλιά» περιφέρειας Δ.Δ. Δάφνης, Δήμου Δερβενοχωρίων, του Νομού Βοιωτίας ..... 2


## ΑΠΟΦΑΣΕΙΣ

Αριθμ. 7934 (1)

Καθορισμός των ορίων του αιγιαλού και δημιουργία ζώνης παραλίας στην θέση «ΚΑΛΑΜΑΚΙ» του Δήμου Σκιάθου Ν. Μαγνησίας.

Ο ΓΕΝΙΚΟΣ ΓΡΑΜΜΑΤΕΑΣ ΠΕΡΙΦΕΡΕΙΑΣ ΘΕΣΣΑΛΙΑΣ

Έχοντας υπόψη:

1. Τις διατάξεις του ν. 2971/2001 (ΦΕΚ 285/Δ΄/19.12.2001) «περί περί αιγιαλού και παραλίας».

2. Τις διατάξεις του ν.δ. 439/1970 «περί συμπληρώσεως των διατάξεων περί αιγιαλού».

3. Τις διατάξεις του ν. 3200/1955 (ΦΕΚ 97 τ.α') «περί διοικητικής αποκέντρωσης» όπως αυτές τροποποιήθηκαν και ισχύουν σήμερα με τα ν.δ. 532/1970, β.δ. 704/1970, β.δ. 705/1970, β.δ. 192/1972, π.δ. 71/1984, π.δ. 347/1986, ν. 2026/1992 και π.δ. 97/1993.

4. Τις διατάξεις του άρθρου 19 παρ.5 του ν.δ. 2344/1995, του άρθρου 52 παρ. 6 ν. 2218/1994, του άρθρου 4 παρ. 7 του ν. 2240/1994, δυνάμει των οποίων αρμοδιότητες του Υπουργείου Οικονομικών που είχαν μεταβιβασθεί στους Νομάρχες, ανήκουν στον Περιφερειακό Δ/ντή, σε συνδυασμό με αυτές του άρθρου 14 παρ. 2 του ν.2399/1996 με τις οποίες προβλέπεται η κατάργηση των θέσεων των Περιφερειακών Δ/ντών, οι αρμοδιότητες πλέον του οποίου περιήλθαν στον Γενικό Γραμματέα της Περιφέρειας πού ασκούνται από τον Αναπληρωτή Περιφερειακό Δ/ντή.

5. Τις διατάξεις του τετάρτου εδαφίου της παρ.2 του άρθρου 1 και της παρ. 6 του ιδίου άρθρου του ν. 2503/1997 «Διοίκηση, οργάνωση, στελέχωση της Περιφέρειας, ρύθμιση θεμάτων για την Τοπική Αυτοδιοίκηση και άλλες διατάξεις» (Φ.Ε.Κ. 107 τ. Α), σύμφωνα με τις οποίες οι Περιφερειακές Υπηρεσίες του Υπουργείου Οικονομικών που συγκροτούσαν την Περιφερειακή Διοίκηση του Νομού ή Νομαρχίας, δεν υπήχθησαν στην ενιαία οργανική μονάδα της Περιφέρειας, ούτε καταργήθηκαν, αλλά αποτελούν από 1.9.1997, Υπηρεσίες του Υπουργείου Οικονομικών.

6. Τις διατάξεις του άρθρου 46 του ν. 3220/2004 (Φ.Ε.Κ. 15/Α΄/28.1.2004) «Μέτρα αναπτυξιακής και κοινωνικής πολιτικής - αντικειμενικοποίησης του φορολογικού ελέγχου και άλλες διατάξεις».

7. Την απόφαση του Υπουργού Εσωτερικών, Δημόσιας Διοίκησης και Αποκέντρωσης που δημοσιεύθηκε στο Φ.Ε.Κ. 93/Γ' /2.4.2004 με την οποία ορίστηκαν οι Γενικοί Γραμματείς Περιφερειών της Χώρας.

8. Την από 13.6.2005 έκθεση της κατά το άρθρο 3 του ν. 2971/19.12.2001 (Φ.Ε.Κ. 285/Α' /19.12.2001) «περί αιγιαλού και παραλίας» αρμόδιας Επιτροπής καθορισμού ορίων αιγιαλού και παραλίας, για τον καθορισμό ορίων αιγιαλού και δημιουργία ζώνης παραλίας στη θέση: «ΚΑΛΑΜΑΚΙ» του Δήμου Σκιάθου Ν. Μαγνησίας.

9. Το από τον Μάιο 2005 τοπογραφικό και υψομετρικό διάγραμμα κλίμακας 1:500 αποτελούμενο από δύο (2) πινακίδες που συντάχθηκε από τον Τοπ/φο μηχανικό Παναγιώτη Καρακαντέ και το οποίο ελέγχθηκε ως προς την ακρίβεια της αποτύπωσης και θεωρήθηκε από την Τοπογράφο Μηχανικό της Κτηματικής Υπηρεσίας Ν. Μαγνησίας Βασιλική Χατζηπλή στις 13.6.2005.

10. Την υπ' αριθμ. 544.5/989/2005 σύμφωνη γνώμη του Γ.Ε.Ν. για τα όρια αιγιαλού και παραλίας, αποφασίζουμε:

Επικυρώνουμε την από 13.6.2005 έκθεση της κατά το άρθρο 3 του ν. 2971/19.12.2001 αρμόδιας Επιτροπής καθορισμού ορίων αιγιαλού και παραλίας, για τον καθορισμό ορίων αιγιαλού και δημιουργία ζώνης παραλίας στη θέση: «ΚΑΛΑΜΑΚΙ» του Δήμου Σκιάθου Ν. Μαγνησίας.

Το από τον Μάιο 2005 τοπογραφικό και υψομετρικό διάγραμμα κλίμακας 1:500 αποτελούμενο από Δύο (2) πινακίδες πού συντάχθηκε από τον Τοπ/φο μηχανικό Παναγιώτη Καρακαντέ και το οποίο ελέγχθηκε ως προς την ακρίβεια της αποτύπωσης και θεωρήθηκε από την Τοπογράφο Μηχανικό της Κτηματικής Υπηρεσίας Ν. Μαγνησίας Βασιλική Χατζηπλή στις 13.6.2005.

Στο τοπογραφικό διάγραμμα καθορίστηκε από την αρμόδια Επιτροπή όπως πιο πάνω αναφέρεται:

Η οριογραμμή του αιγιαλού με κόκκινη συνεχή πολυγωνική γραμμή 1α, 1,2,3,... έως και 35, της οποίας οι κορυφές εξασφαλίζονται με συντεταγμένες του Κρατικού τριγωνομετρικού δικτύου.

Η οριογραμμή της παραλίας με κίτρινη συνεχή πολυγωνική γραμμή 1΄α,1΄,2΄,3΄, ... έως και 27΄, παράλληλη της γραμμής αιγιαλού σε απόσταση 15,00 μ. για την εξυπηρέτηση των σκοπών του άρθρου 1, παρ. 2 του ν. 2971/2001.

Η Επιτροπή διαπίστωσε ότι δεν υπάργει παλαιός αιγιαλός.

Η απόφαση αυτή με την έκθεση της Επιτροπής και το τοπογραφικό διάγραμμα, να δημοσιευθούν στην Εφημερίδα της Κυβερνήσεως.

Λάρισα, 19 Οκτωβρίου 2005

Ο Γενικός Γραμματέας Περιφέρειας
ΦΩΤΙΟΣ ΓΚΟΥΠΑΣ

ΕΚΘΕΣΗ

επιτροπής καθορισμού των ορίων αιγιαλού, παραλίας, παλαιού αιγιαλού σύμφωνα με τα άρθρα 3,4 και 5 του ν. 2971/2001.

Καθορισμός για πρώτη φορά των ορίων αιγιαλού κλπ. στην θέση «ΚΑΛΑΜΑΚΙ» του Δήμου Σκιάθου Ν. Μαγνησίας.

Στο Βόλο σήμερα την 13.6.2005 οι υπογεγραμμένοι:

1. ΕΥΘΥΜΙΟΥ ΔΗΜΗΤΡΙΟΣ προϊστάμενος της Κτηματικής Υπηρεσίας Ν. Μαγνησίας, ως Πρόεδρος.

2. ΒΑΦΕΙΔΗΣ ΕΜΜΑΝΟΥΗΛ Κεντρικός Λιμενάρχης Σκιάθου ως Μέλος.

3. ΧΑΤΖΗΠΛΗ ΒΑΣΙΛΙΚΗ, τοπογράφος μηχανικός της Κτηματικής Υπηρεσίας ως Μέλος.

4. ΛΟΥΚΙΔΟΥ ΑΝΑΣΤΑΣΙΑ, διευθύντρια της ΠΕ.ΧΩ.Π.Ε. Νομαρχιακής Αυτοδιοίκησης Ν. Μαγνησίας, ως Μέλος.

5. ΜΟΥΝΤΟΥΡΗ ΚΩΝ/ΝΤΙΑ, διευθύντρια ΠΕ.ΧΩ. Γενικής Γραμματείας Περιφέρειας Θεσσαλίας, ως Μέλος

που αποτελούμε την επιτροπή καθορισμού των ορίων αιγιαλού, παραλίας και παλαιού αιγιαλού, σύμφωνα με τα άρθρα 3, 4 και 5 του ν. 2971/2001 (Φ.Ε.Κ. 285/Α΄/ 19.12.2001) και της υπ’ αριθμ. 9491/20.12.2004 απόφασης του Γεν. Γραμματέα Περιφέρειας Θεσσαλίας, μετά από αυτοψία στην παραπάνω περιοχή στις 13.6.2005 ύστερα από πρόσκληση του Προέδρου της επιτροπής με το υπ’ αριθμ. 1313/7.6.2005 έγγραφο, αφού λάβαμε υπόψη:

1. Την από 31.5.2005 αίτηση των Αλέξη Μαρινόπουλο κ.λ.π. με την οποία ζητείται ο καθορισμός του αιγιαλού και της παραλίας στην παραπάνω περιοχή.

2. Τις διατάξεις του νόμου 2971/2001 (Φ.Ε.Κ. 285/Α΄/ 19.12.2001) και ειδικότερα τα άρθρα 4,5,6,7,8, και 9.

3. Το τοπογραφικό και υψομετρικό διάγραμμα της παραπάνω περιοχής με κλίμακα 1:500, που συντάχθηκε τον Μάιο 2005 από τον τοπ/φο μηχανικό Παναγιώτη Καρακαντέ σε δύο (2) πινακίδες και ελέγχθηκε και θεωρήθηκε από την Βασιλική Χατζηπλή, τοπογράφο μηχανικό της Κτηματικής Υπηρεσίας Ν. Μαγνησίας στις 13.6.2005.

4. Την αντίληψη που σχηματίστηκε λαμβάνοντας υπόψη, ύστερα από αυτοψία τις φυσικές και λοιπές ενδείξεις που επηρεάζουν το πλάτος του αιγιαλού και της παραλίας και ειδικότερα:

α) Τη γεωμορφολογία του εδάφους για την οποία αναλυτικά αναφέρεται ότι:

1) Η μορφολογία της ακτής συνίσταται από βραχώδη πρανή με απότομες κλίσεις και ύψη στέψης που κυμαίνονται από 10 έως 20 μέτρα, εκτός των τμημάτων 8-14 και 34-35, όπου η μορφολογία της ακτής συνίσταται από χαλαρά ιζήματα (άμμος), που έχουν προκύψει από την εναπόθεση φερτών υλών χειμάρρου και από την αποσάθρωση-διάβρωση των μητρικών πετρωμάτων της ακτής.

2) Της ακτής συνέχονται εκτάσεις λοφώδεις. Με έδαφος γαιώδες. Εκτός σχεδίου. Αδόμητες. Με χρήση γεωργική και δασική.

3) Το φυσικό όριο βλάστησης συνίσταται από δενδρώδη φυσική βλάστηση.

β) Το γεγονός ότι στη περιοχή δεν εντοπίστηκαν παράκτιοι φυσικοί πόροι.

γ) Τα πορίσματα από την εκτίμηση των μετεωρολογικών στοιχείων της περιοχής, ήτοι το γεγονός ότι η περιοχή προσβάλλεται από ισχυρούς ανέμους κυρίως από Ν, ΝΔ διευθύνσεις.

δ) Τη μορφολογία του πυθμένα ο οποίος συνίσταται από αμμώδη σύσταση με μεγάλα βάθη κοντά στην ακτή.

ε) Τον τομέα ανάπτυξης κυματισμού σε σχέση με το μέτωπο της ακτής ότι δηλαδή πρόκειται για ακτή με μεγάλο ανάπτυγμα πελάγους.

στ) Την μη ύπαρξη τεχνικών έργων στη περιοχή.

ζ) Την μη ύπαρξη εγκεκριμένων χωροταξικών κατευθύνσεων και χρήσεων γης που επηρεάζουν την παράκτια ζώνη.

η) Την μη ύπαρξη καταγεγραμμένων δημόσιων κτημάτων.

θ) Το υφιστάμενο Κτηματολόγιο.

ι) Την μη ύπαρξη ευπαθών οικοσυστημάτων και προστατευόμενων περιοχών, αποφασίζουμε:

Καθορίζουμε στο παραπάνω τοπογραφικό διάγραμμα:

1. Την οριογραμμή του αιγιαλού με κόκκινη συνεχή πολυγωνική γραμμή 1α, 1, 2, 3, ... έως και 35, της οποίας οι κορυφές εξασφαλίζονται με συντεταγμένες του κρατικού τριγωνομετρικού δικτύου.


2. Την οριογραμμή της παραλίας για την εξυπηρέτηση των σκοπών του άρθρου 1 παρ. 2 του ν. 2971/2001 με κίτρινη συνεχή πολυγωνική γραμμή 1΄α, 1΄, 2΄, 3΄, ... έως και 27΄, της οποίας οι πλευρές είναι παράλληλες της γραμμής αιγιαλού σε απόσταση σταθερή 15,00 μ.

3. Αποφαινόμαστε ότι δεν υπάρχει παλαιός αιγιαλός.


Η Επιτροπή

Ο Πρόεδρος Τα Μέλη

ΔΗΜΗΤΡΙΟΣ ΕΥΘΥΜΙΟΥ ΕΜΜΑΝΟΥΗΛ ΒΑΦΕΙΔΗΣ
ΒΑΣΙΛΙΚΗ ΧΑΤΖΗΠΛΗ
ΑΝΑΣΤΑΣΙΑ ΛΟΥΚΙΔΟΥ
ΚΩΝ/ΝΤΙΑ ΜΟΥΝΤΟΥΡΗ

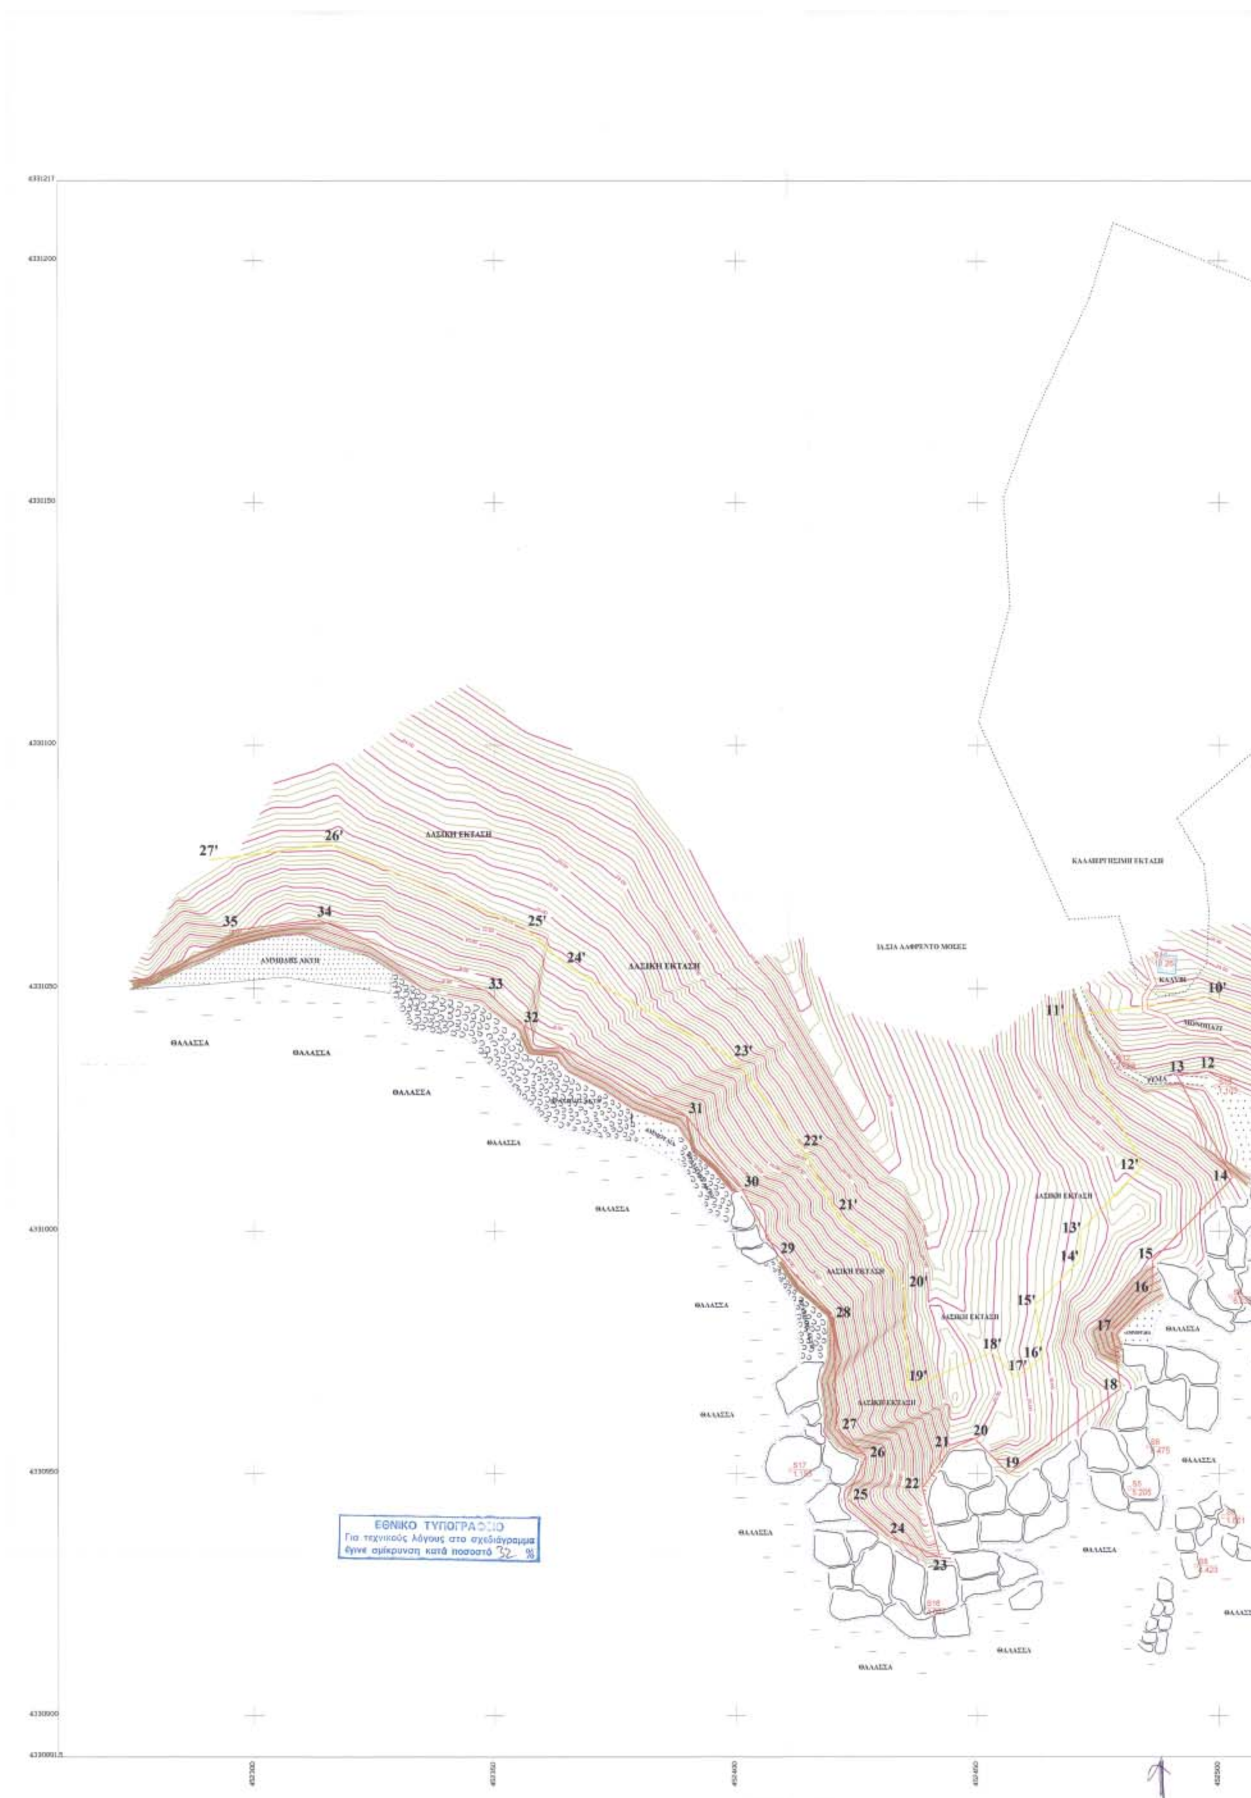

27'
26'
25'
24'
23'
22'
21'
20'
19'
18'
17'
16'
15'
14'
13'
12'
11'
10'
35
34
33
32
31
30
29
28
27
26
25
24
23
22
21
20
19
18
17
16
15
14
13
12
ΘΑΛΑΣΣΑ
ΕΘΝΙΚΟ ΤΥΠΟΓΡΑ
Για τεχνικούς λόγους στο σχεδιάγραμμα
έγινε σμίκρυνση κατά ποσοστό 32 %

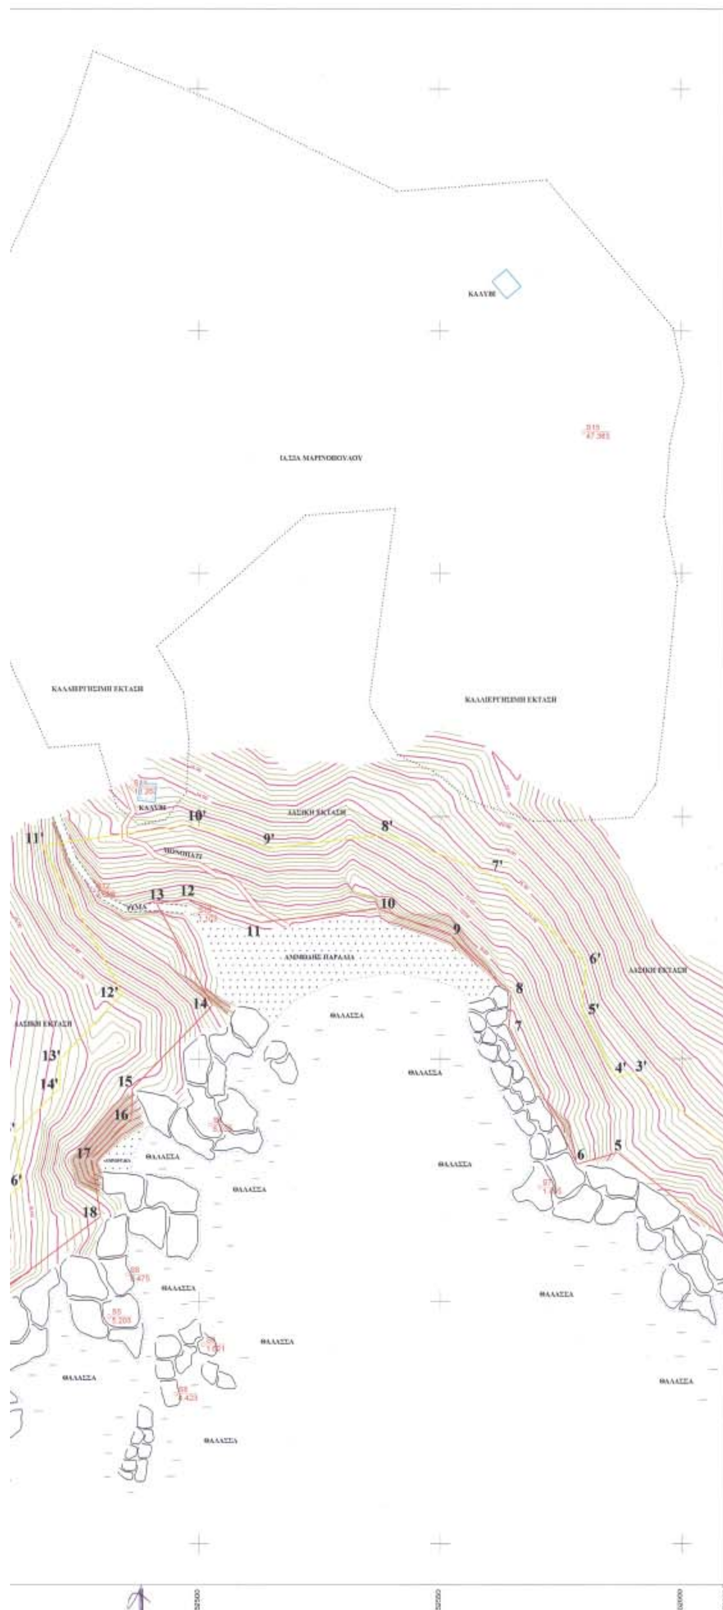








ΥΠΟΥΡΓΕΙΟ ΟΙΚΟΝΟΜΙΑΣ ΚΑΙ ΟΙΚΟΝΟΜΙΚΩΝ
ΚΤΗΜΑΤΙΚΗ ΥΠΗΡΕΣΙΑ Ν. ΜΑΓΝΗΣΙΑΣ

ΤΟΠΟΓΡΑΦΙΚΟ ΔΙΑΓΡΑΜΜΑ
ΚΑΘΟΡΙΣΜΟΥ ΓΡΑΜΜΩΝ ΑΙΓΙΑΛΟΥ & ΠΑΡΑΛΙΑΣ

ΠΕΡΙΟΧΗ :ΚΑΛΑΜΑΚΙ
ΔΗΜΟΣ :ΣΚΙΑΘΟΥ
ΝΟΜΟΣ : ΜΑΓΝΗΣΙΑΣ

ΕΝΔΙΑΦΕΡΟΜΕΝΟΙ: ΜΑΡΙΝΟΠΟΥΛΟΣ ΑΝΔΡΕΑΣ
ΜΑΡΙΝΟΠΟΥΛΟΣ ΑΛΕΞΗΣ
ΜΑΡΙΝΟΠΟΥΛΟΥ ΚΑΣΣΑΝΔΡΑ

ΑΝΑΔΟΧΟΣ ΜΕΛΕΤΗΤΗΣ
ΠΑΝΑΓΙΩΤΗΣ ΚΑΡΑΚΑΝΤΕΣ

ΥΠΟΓΡΑΦΗ - ΣΦΡΑΓΙΔΑ

ΥΠΟΜΝΗΜΑ ΕΠΙΤΡΟΠΗΣ
ΟΡΙΩΝ ΑΙΓΙΑΛΟΥ ΚΑΙ ΠΑΡΑΛΙΑΣ
Κόκκινη γραμμή - οριογραμμή Αιγιαλού
Κίτρινη γραμμή - οριογραμμή Παραλίας

Το παρόν τοπογραφικό διάγραμμα συνοδεύει την από 13.6.2005 Έκθεση της Επιτροπής επανακαθορισμού ορίων Αιγιαλού και Παραλίας

Οι κορυφογραμμές εξασφαλίζονται όπως σημειώνεται στο διάγραμμα από σύνδεση του Κρατικού Δικτύου.

Καθορίζεται Ζώνη Παραλίας 15.00 μ.

ΘΕΩΡΗΘΗΚΕ
ΓΙΑ ΤΗΝ ΑΚΡΙΒΕΙΑ ΤΗΣ ΑΠΟΤΥΠΩΣΗΣ
ΒΟΛΟΣ 15/6/2005
Η ΠΡΟΪΣΤΑΜΕΝΗ ΤΗΣ Κ.Υ. Ν. ΜΑΓΝΗΣΙΑΣ
ΒΑΣΙΛΙΚΗ ΚΑΡΑΠΙΠΕΡΗ
ΤΟΠΟΓΡΑΦΟΣ ΜΗΧΑΝΙΚΟΣ

Η ΕΠΙΤΡΟΠΗ

Ο ΠΡΟΕΔΡΟΣ
ΠΡ/ΝΟΣ ΤΗΣ ΚΤΗΜΑΤΙΚΗΣ
ΥΠΗΡΕΣΙΑΣ Ν. ΜΑΓΝΗΣΙΑΣ

ΤΑ ΜΕΛΗ
1. Ο ΛΙΜΕΝΑΡΧΗΣ ΣΚΙΑΘΟΥ
2. Ο ΜΗΧ/ΚΟΣ ΤΗΣ Κ.Υ.
3. Ο ΑΝ/ΤΗΣ ΠΕ.ΧΩ.ΠΕ Ν.Α. ΜΑΓΝΗΣΙΑΣ
4. Ο ΑΝ/ΤΗΣ ΠΕ.ΧΩ. ΘΕΣΣΑΛΙΑΣ

ΤΡΙΓΩΝΟΜΕΤΡΙΚΗ ΕΞΑΡΤΗΣΗ
ΚΡΑΤΙΚΟ ΤΡΙΓΩΝΟΜΕΤΡΙΚΟ ΔΙΚΤΥΟ

ΥΨΟΜΕΤΡΙΚΗ ΑΦΕΤΗΡΙΑ
ΜΕΣΗ ΣΤΑΘΜΗ ΘΑΛΑΣΣΑΣ


ΜΕΘΟΔΟΣ ΑΠΟΤΥΠΩΣΗΣ
ΤΑΧΥΜΕΤΡΙΚΗ


ΧΡΟΝΟΛΟΓΙΑ ΑΠΟΤΥΠΩΣΗΣ
ΜΑΪΟΣ 2005

ΚΛΙΜΑΚΑ 1: 500

ΑΡΙΘΜΟΣ ΣΧΕΔΙΟΥ
Τ2

ΙΣΟΔΙΑΣΤΑΣΗ 1.00

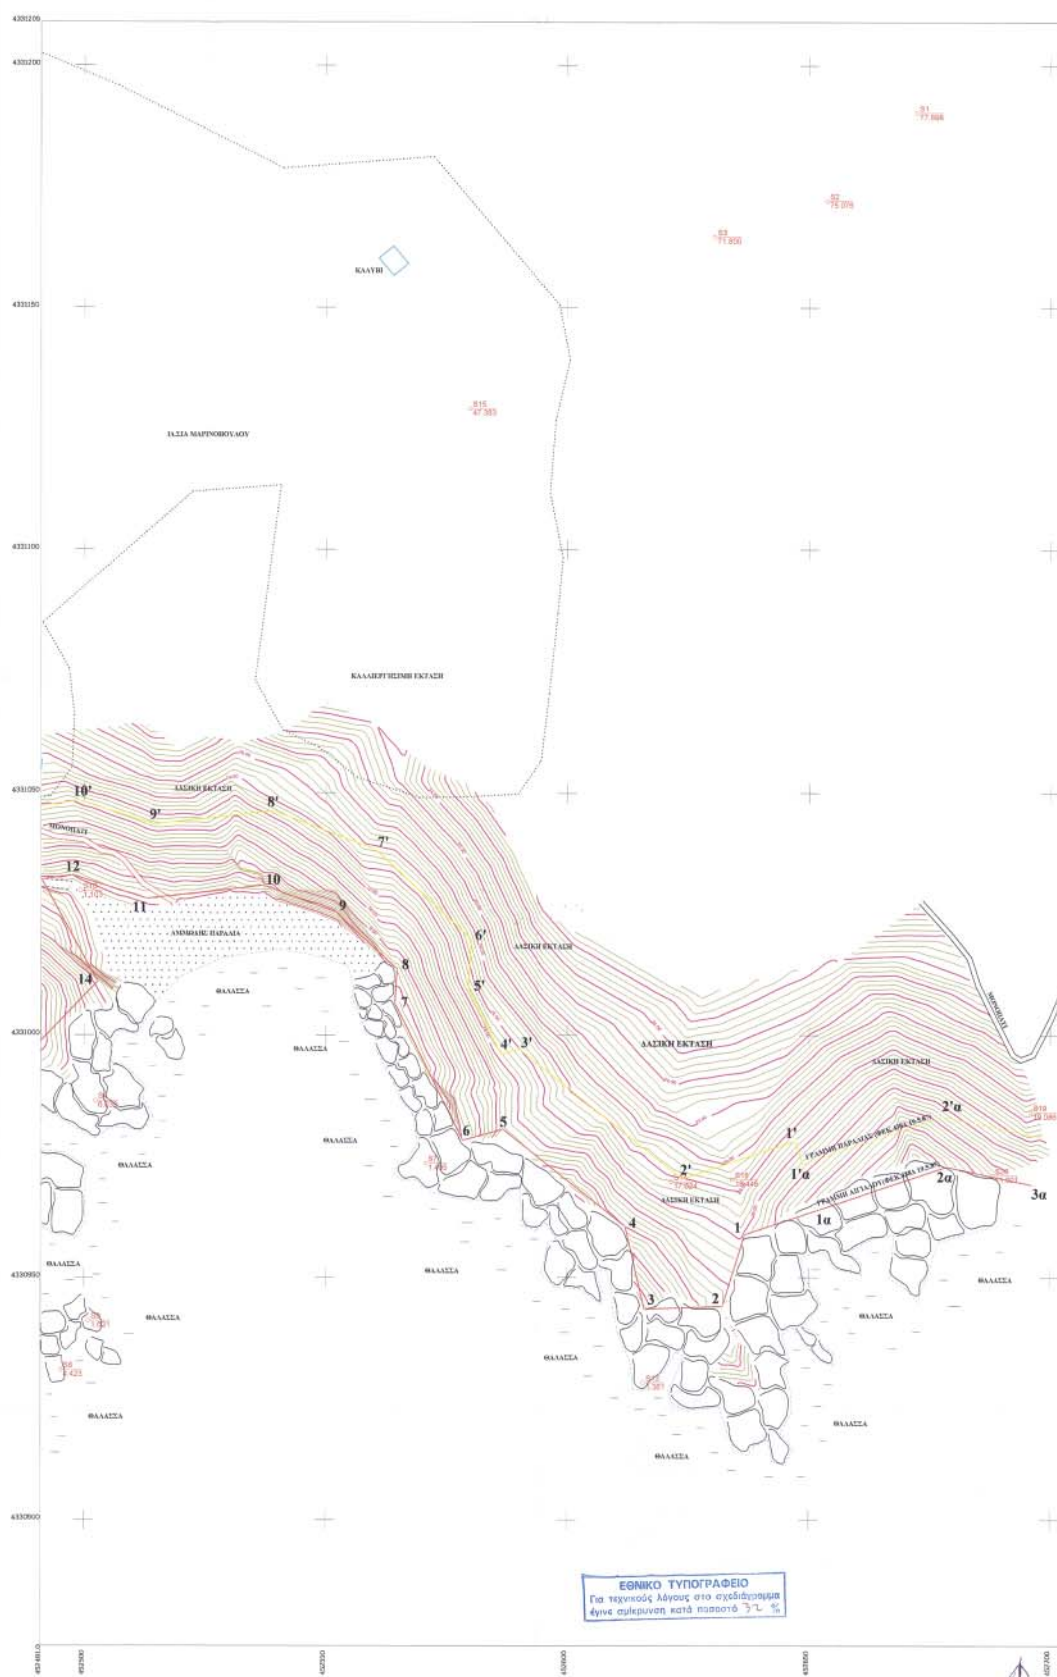
ΚΑΛΥΒΙ
ΚΑΛΛΙΕΡΓΗΣΙΜΗ ΕΚΤΑΣΗ
ΔΑΣΙΚΗ ΕΚΤΑΣΗ
ΜΟΝΟΠΑΤΙ
ΑΜΜΩΔΗΣ ΠΑΡΑΛΙΑ
ΘΑΛΑΣΣΑ
10'
9'
8'
7'
6'
5'
4'
3'
2'
1'
1'α
2'α
12
11
10
9
8
7
6
5
4
3
2
1
14
1α
2α
3α
ΕΘΝΙΚΟ ΤΥΠΟΓΡΑΦΕΙΟ
Για τεχνικούς λόγους στο σχεδιάγραμμα
έγινε σμίκρυνση κατά ποσοστό 32 %

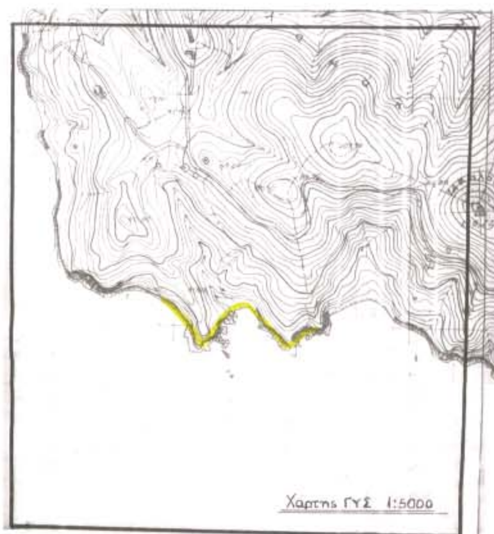





Ε.Γ.Σ.Α. 87 (ΕΛΛΗΝΙΚΟ ΓΕΩΔΑΙΤΙΚΟ ΣΥΣΤΗΜΑ ΑΝΑΦΟΡΑΣ)
ΕΛΛΕΙΨΟΕΙΔΕΣ G.R.S. 80 (α=6378137, f=1/298.2572236)
ΕΓΚΑΡΣΙΑ ΜΕΡΚΑΤΟΡΙΚΗ ΠΡΟΒΟΛΗ
ΚΕΝΤΡΙΚΟΣ ΜΕΣΗΜΒΡΙΝΟΣ λο=24, κο=0.999600
ΜΕΤΡΟ ΓΡΑΜΜΙΚΗΣ ΠΑΡΑΜΟΡΦΩΣΗΣ Κ=0.9996275
ΣΤΟΝ ΚΕΝΤΡΙΚΟ ΜΕΣΗΜΒΡΙΝΟ ΑΝΑΦΟΡΑΣ Χ=500.000 μ.
ΓΕΩΓΡΑΦΙΚΟ ΠΛΑΤΟΣ ΑΝΑΦΟΡΑΣ 0 00' 00''.

**ΚΟΡΥΦΕΣ ΑΙΓΙΑΛΟΥ**

| Κορυφή | X | Y |
|---|---|---|
| 1 | 452636.732 | 4330959.867 |
| 2 | 452632.156 | 4330944.854 |
| 3 | 452615.999 | 4330943.408 |
| 4 | 452612.057 | 4330908.583 |
| 5 | 452586.692 | 4330968.650 |
| 6 | 452576.545 | 4330978.338 |
| 7 | 452564.538 | 4331006.499 |
| 8 | 452564.058 | 4331013.702 |
| 9 | 452552.179 | 4331025.338 |
| 10 | 452537.143 | 4331038.947 |
| 11 | 452512.808 | 4331028.295 |
| 12 | 452497.597 | 4331033.010 |
| 13 | 452491.165 | 4331032.130 |
| 14 | 452502.745 | 4331011.050 |
| 15 | 452486.223 | 4330993.846 |
| 16 | 452486.138 | 4330987.767 |
| 17 | 452477.875 | 4330979.512 |
| 18 | 452479.674 | 4330967.553 |
| 19 | 452456.496 | 4330948.984 |
| 20 | 452449.485 | 4330957.181 |
| 21 | 452444.219 | 4330954.992 |
| 22 | 452438.555 | 4330946.936 |
| 23 | 452442.389 | 4330932.733 |
| 24 | 452431.731 | 4330936.863 |
| 25 | 452423.947 | 4330944.904 |
| 26 | 452426.863 | 4330953.477 |
| 27 | 452420.894 | 4330959.416 |
| 28 | 452419.968 | 4330982.633 |
| 29 | 452408.488 | 4330995.125 |
| 30 | 452400.934 | 4331009.145 |
| 31 | 452388.541 | 4331023.778 |
| 32 | 452355.892 | 4331042.478 |
| 33 | 452348.351 | 4331049.423 |
| 34 | 452313.548 | 4331064.227 |
| 35 | 452294.889 | 4331061.858 |

**ΚΟΡΥΦΕΣ ΠΑΡΑΛΙΑΣ**

| Κορυφή | X | Y |
|---|---|---|
| 1' | 452647.181 | 4330978.193 |
| 2' | 452623.874 | 4330978.361 |
| 3' | 452590.027 | 4330997.138 |
| 4' | 452586.230 | 4330996.887 |
| 5' | 452579.444 | 4331009.628 |
| 6' | 452580.046 | 4331019.866 |
| 7' | 452560.211 | 4331038.347 |
| 8' | 452539.023 | 4331046.255 |
| 9' | 452514.286 | 4331043.499 |
| 10' | 452498.908 | 4331048.329 |
| 11' | 452467.511 | 4331044.034 |
| 12' | 452484.251 | 4331023.485 |
| 13' | 452473.315 | 4330999.979 |
| 14' | 452471.225 | 4330994.075 |
| 15' | 452463.915 | 4330984.706 |
| 16' | 452463.516 | 4330974.127 |
| 17' | 452457.835 | 4330969.807 |
| 18' | 452452.948 | 4330974.957 |
| 19' | 452435.578 | 4330967.626 |
| 20' | 452434.736 | 4330988.738 |
| 21' | 452428.777 | 4331003.908 |
| 22' | 452413.848 | 4331017.368 |
| 23' | 452399.498 | 4331035.403 |
| 24' | 452364.740 | 4331054.731 |
| 25' | 452356.607 | 4331063.212 |
| 26' | 452335.682 | 4331079.628 |
| 27' | 452298.627 | 4331076.429 |

**ΚΟΡΥΦΕΣ ΚΑΘΟΡΙΣΜΕΝΗΣ ΓΡ. ΑΙΓΙΑΛΟΥ**

| | X | Ψ |
|---|---|---|
| 1α | 452651.894 | 4330963.980 |
| 2α | 452678.388 | 4330972.914 |

**ΚΟΡΥΦΕΣ ΚΑΘΟΡΙΣΜΕΝΗΣ ΓΡ. ΠΑΡΑΛΙΑΣ**

| | X | Ψ |
|---|---|---|
| 1'α | 452648.698 | 4330973.456 |
| 2'α | 452677.783 | 4330983.263 |

ΥΠΟΥΡΓΕΙΟ ΟΙΚΟΝΟΜΙΑΣ ΚΑΙ ΟΙΚΟΝΟΜΙΚΩΝ
ΚΤΗΜΑΤΙΚΗ ΥΠΗΡΕΣΙΑ Ν. ΜΑΓΝΗΣΙΑΣ

**ΤΟΠΟΓΡΑΦΙΚΟ ΔΙΑΓΡΑΜΜΑ**
**ΚΑΘΟΡΙΣΜΟΥ ΓΡΑΜΜΩΝ ΑΙΓΙΑΛΟΥ & ΠΑΡΑΛΙΑΣ**

ΠΕΡΙΟΧΗ :ΚΑΛΑΜΑΚΙ
ΔΗΜΟΣ :ΣΚΙΑΘΟΥ
ΝΟΜΟΣ : ΜΑΓΝΗΣΙΑΣ

ΕΝΔΙΑΦΕΡΟΜΕΝΟΙ: ΜΑΡΙΝΟΠΟΥΛΟΣ ΑΝΔΡΕΑΣ
ΜΑΡΙΝΟΠΟΥΛΟΣ ΑΛΕΞΗΣ
ΜΑΡΙΝΟΠΟΥΛΟΥ ΚΑΣΣΑΝΔΡΑ

ΑΝΑΔΟΧΟΣ ΜΕΛΕΤΗΤΗΣ
ΠΑΝΑΓΙΩΤΗΣ ΚΑΡΑΚΑΝΤΕΣ

ΥΠΟΓΡΑΦΗ - ΣΦΡΑΓΙΔΑ

ΥΠΟΜΝΗΜΑ ΕΠΙΤΡΟΠΗΣ
ΟΡΙΩΝ ΑΙΓΙΑΛΟΥ ΚΑΙ ΠΑΡΑΛΙΑΣ
Κόκκινη γραμμή - οριογραμμή Αιγιαλού
Κίτρινη γραμμή - οριογραμμή Παραλίας

Το παρόν τοπογραφικό διάγραμμα συνοδεύει την από 13/6/2005 Έκθεση της Επιτροπής επανακαθορισμού ορίων Αιγιαλού και Παραλίας.

Οι κορυφογραμμές εξασφαλίζονται όπως σημειώνονται στο διάγραμμα από σκοπευτές του Κρατικού Δικτύου.

Καθορίζεται Ζώνη Παραλίας 15,00 μ.

ΘΕΩΡΗΘΗΚΕ
ΓΙΑ ΤΗΝ ΑΚΡΙΒΕΙΑ ΤΗΣ ΑΠΟΤΥΠΩΣΗΣ
ΒΟΛΟΣ 13/6/2005
Η ΜΗΧΑΝΙΚΟΣ ΤΗΣ Κ.Υ. Ν. ΜΑΓΝΗΣΙΑΣ
ΒΑΣΙΛΙΚΗ ΧΑΤΖΗΘΕΛΗ
ΤΟΠΟΓΡΑΦΟΣ ΜΗΧΑΝΙΚΟΣ

**Η ΕΠΙΤΡΟΠΗ**

Ο ΠΡΟΕΔΡΟΣ
ΠΡ/ΝΟΣ ΤΗΣ ΚΤΗΜΑΤΙΚΗΣ
ΥΠΗΡΕΣΙΑΣ Ν. ΜΑΓΝΗΣΙΑΣ

ΤΑ ΜΕΛΗ
1. Ο ΛΙΜΕΝΑΡΧΗΣ ΣΚΙΑΘΟΥ
2. Ο ΜΗΧ/ΚΟΣ ΤΗΣ Κ.Υ.
3. Ο ΔΝ/ΤΗΣ ΠΕ.ΧΩ.ΠΕ Ν.Α. ΜΑΓΝΗΣΙΑΣ
4. Ο ΔΝ/ΤΗΣ ΠΕ.ΧΩ. ΘΕΣΣΑΛΙΑΣ

ΤΡΙΓΩΝΟΜΕΤΡΙΚΗ ΕΞΑΡΤΗΣΗ
ΚΡΑΤΙΚΟ ΤΡΙΓΩΝΟΜΕΤΡΙΚΟ ΔΙΚΤΥΟ

ΥΨΟΜΕΤΡΙΚΗ ΑΦΕΤΗΡΙΑ
ΜΕΣΗ ΣΤΑΘΜΗ ΘΑΛΑΣΣΑΣ

ΜΕΘΟΔΟΣ ΑΠΟΤΥΠΩΣΗΣ
ΤΑΧΥΜΕΤΡΙΚΗ

ΧΡΟΝΟΛΟΓΙΑ ΑΠΟΤΥΠΩΣΗΣ
ΜΑΪΟΣ 2005

ΚΛΙΜΑΚΑ 1: 500

ΑΡΙΘΜΟΣ ΣΧΕΔΙΟΥ
Τ1

ΙΣΟΔΙΑΣΤΑΣΗ 1,00

Αριθμ. 4459 (2)

Κήρυξη ως αναδασωτέας έκτασης εμβαδού 2.407,391 τ.μ. στη θέση « Σπηλιά» περιφέρειας Δ.Δ. Δάφνης, Δήμου Δερβενοχωρίων, του Νομού Βοιωτίας.

Ο ΓΕΝΙΚΟΣ ΓΡΑΜΜΑΤΕΑΣ ΠΕΡΙΦΕΡΕΙΑΣ ΣΤΕΡΕΑΣ ΕΛΛΑΔΑΣ

Έχοντας υπόψη:

1. Τις διατάξεις των άρθρων 24 παρ.1 και 117 παρ.3 του Συντάγματος.

2. Τις διατάξεις του ν. 2503/1997 « Διοίκηση- Οργάνωση - Στελέχωση της Περιφέρειας κ.λ.π.».

3. Τις διατάξεις του ν. 998/1979 «Περί προστασίας των δασών και των δασικών εν γένει εκτάσεων της χώρας», όπως τροποποιήθηκαν με τον ν. 3208/2003 και συγκεκριμένα:

α) του άρθρου 41 παρ. 1

β) του άρθρου 38 παρ. 1

4. Τις διαταγές του Υπουργείου Αγροτικής Ανάπτυξης και Τροφίμων:

α) 160417/1180/8.7.1980.

β) 182447/3049/24.9.1980.

5. Την υπ' αριθμ. 3885/5.10.2005 πρόταση του Δασαρχείου Θηβών από την οποία προκύπτει ότι η έκταση που αναφέρεται στο θέμα είχε κατά το χρόνο καταστροφής της που έγινε από πυρκαγιά την 20.9.2005, Δασικό χαρακτήρα κατά την έννοια του άρθρου 3 παρ. 3 του ν. 998/1979, όπως τροποποιήθηκε με τον ν. 3208/2003, καλυπτόμενη από δασική βλάστηση πουρνάρια, αφάνες και γκορτσιές και ως εκ τούτου επιβάλλεται η κήρυξη της ως αναδασωτέας.

6. Την υπ' αριθμ. 1996/31.10.2005 αναφορά και σύμφωνη γνώμη της Δ/νσης Δασών Ν. Βοιωτίας, αποφασίζουμε:

Κηρύσσουμε ως αναδασωτέα, τη δημόσια δασική έκταση, εμβαδού 2.407,391 τ.μ. στη θέση «Σπηλιά» περιφέρειας Δ.Δ. Δάφνης, Δήμου Δερβενοχωρίων με σκοπό, αφ' ενός μεν τη διατήρηση του δασικού της χαρακτήρα, ώστε να αποκλειστεί η διάθεση της για άλλο προορισμό, αφ'ετέρου δε την επαναδημιουργία της δασικής βλάστησης με φυσική αναγέννηση.

Προσδιορίζεται από τα στοιχεία 1,2,3,4,5,6,7,8,9,10,11,12,1 όπως φαίνεται στο συνημμένο διάγραμμα το οποίο αποτελεί αναπόσπαστο μέρος της αποφάσεως αυτής και έχει όρια:

Ανατολικά: Με δημόσια δασική έκταση.

Δυτικά: Με αγροτική και δημόσια δασική έκταση.

Βόρεια: Με επαρχιακό δρόμο Ερυθρές - Δάφνη.

Νότια: Με δημόσια δασική έκταση.

Η απόφαση αυτή ισχύει από της κοινοποιήσεως της αρμοδίως και προ της δημοσιεύσεως της στην Εφημερίδα της Κυβερνήσεως (άρθρο 37 ν. 3200/1955).

Επιτρέπεται υποβολή κατ' αυτής αίτησης ακύρωσης στο Σ.τ.Ε. μέσα σε προθεσμία εξήντα (60) ημερών, που αρχίζει από την επομένη της δημοσίευσης της (άρθρο 46 π.δ. 18/1989).

Από τις διατάξεις της απόφασης αυτής δεν προκαλείται δαπάνη σε βάρος του Κρατικού Προϋπολογισμού.

Η απόφαση αυτή να δημοσιευθεί στην Εφημερίδα της Κυβερνήσεως.

Λαμία, 14 Νοεμβρίου 2005

Ο Γενικός Γραμματέας Περιφέρειας
ΚΩΝΣΤΑΝΤΙΝΟΣ ΕΞΑΡΧΟΣ


ΤΟΠΟΓΡΑΦΙΚΟ ΔΙΑΓΡΑΜΜΑ

Δημόσιας χορτολιβαδικής έκτασης στη θέση « Σπηλιά » περιφερείας Δημοτικό Διαμέρισμα Δάφνης, Δήμου Δερβενοχωρίων, Ν. Βοιωτίας. Εμβαδού- 2.407,391 τ.μ.

ΚΛΙΜΑΚΑ 1: 2000




ΑΠΟΣΠΑΣΜΑ ΧΑΡΤΗ ΕΡΥΘΡΕΣ
ΚΛΙΜΑΚΑ 1:50000

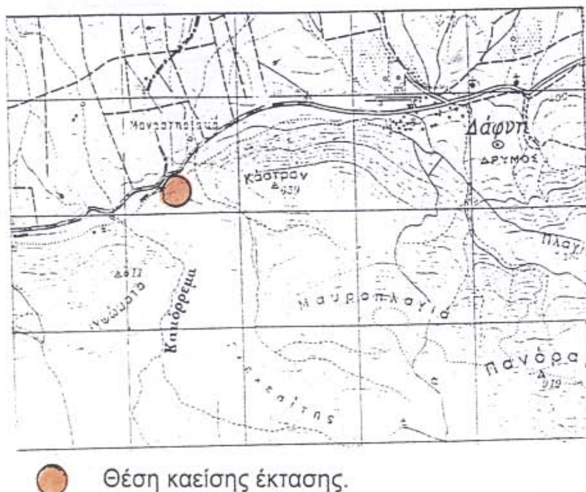


Θέση καείσης έκτασης.

**ΣΥΝΤΕΤΑΓΜΕΝΕΣ Ε.Γ.Σ.Α. –87.**

ΕΜΒΑΔΟΝ= 2407.391 τ.μ.

| | | |
|---|---|---|
| 1 | X=450676.561 | Y=4229571.081 |
| 2 | X=450675.290 | Y=4229582.373 |
| 3 | X=450666.319 | Y=4229582.333 |
| 4 | X=450635.962 | Y=4229579.013 |
| 5 | X=450643.184 | Y=4229563.721 |
| 6 | X=450678.184 | Y=4229532.721 |
| 7 | X=450704.184 | Y=4229515.721 |
| 8 | X=450725.184 | Y=4229514.721 |
| 9 | X=450704.184 | Y=4229552.721 |
| 10 | X=450688.039 | Y=4229555.003 |
| 11 | X=450680.704 | Y=4229557.095 |
| 12 | X=450680.955 | Y=4229566.021 |

ΕΘΝΙΚΟ ΤΥΠΟΓΡΑΦΕΙΟ
Για τεχνικούς λόγους στο σχεδιάγραμμα έγινε σμίκρυνση κατά ποσοστό 70 %

| | | |
|---|---|---|
| Ανήκει στην υπ΄αριθ. 44591 …2005……απόφαση μας. ΘΕΩΡΗΘΗΚΕ Λαμία ..19.-11.-..2005 Ο ΓΕΝ.ΓΡΑΜΜΑΤΕΑΣ Π.Σ.Ε. Κων/νος Έξαρχος | ΕΛΕΓΧΘΗΚΕ ΘΗΒΑ ..5-10..2005 Ο ΔΑΣΑΡΧΗΣ ΘΗΒΩΝ ΣΑΒΒΑΣ ΚΑΤΣΙΑΝΗΣ ΔΑΣΟΛΟΓΟΣ | ΘΗΒΑ ……5-10……2005 Ο ΣΥΝΤΑΚΤΗΣ ΚΩΝ/ΝΟΣ ΑΜΟΙΡΙΔΗΣ ΔΑΣΟΛΟΓΟΣ |